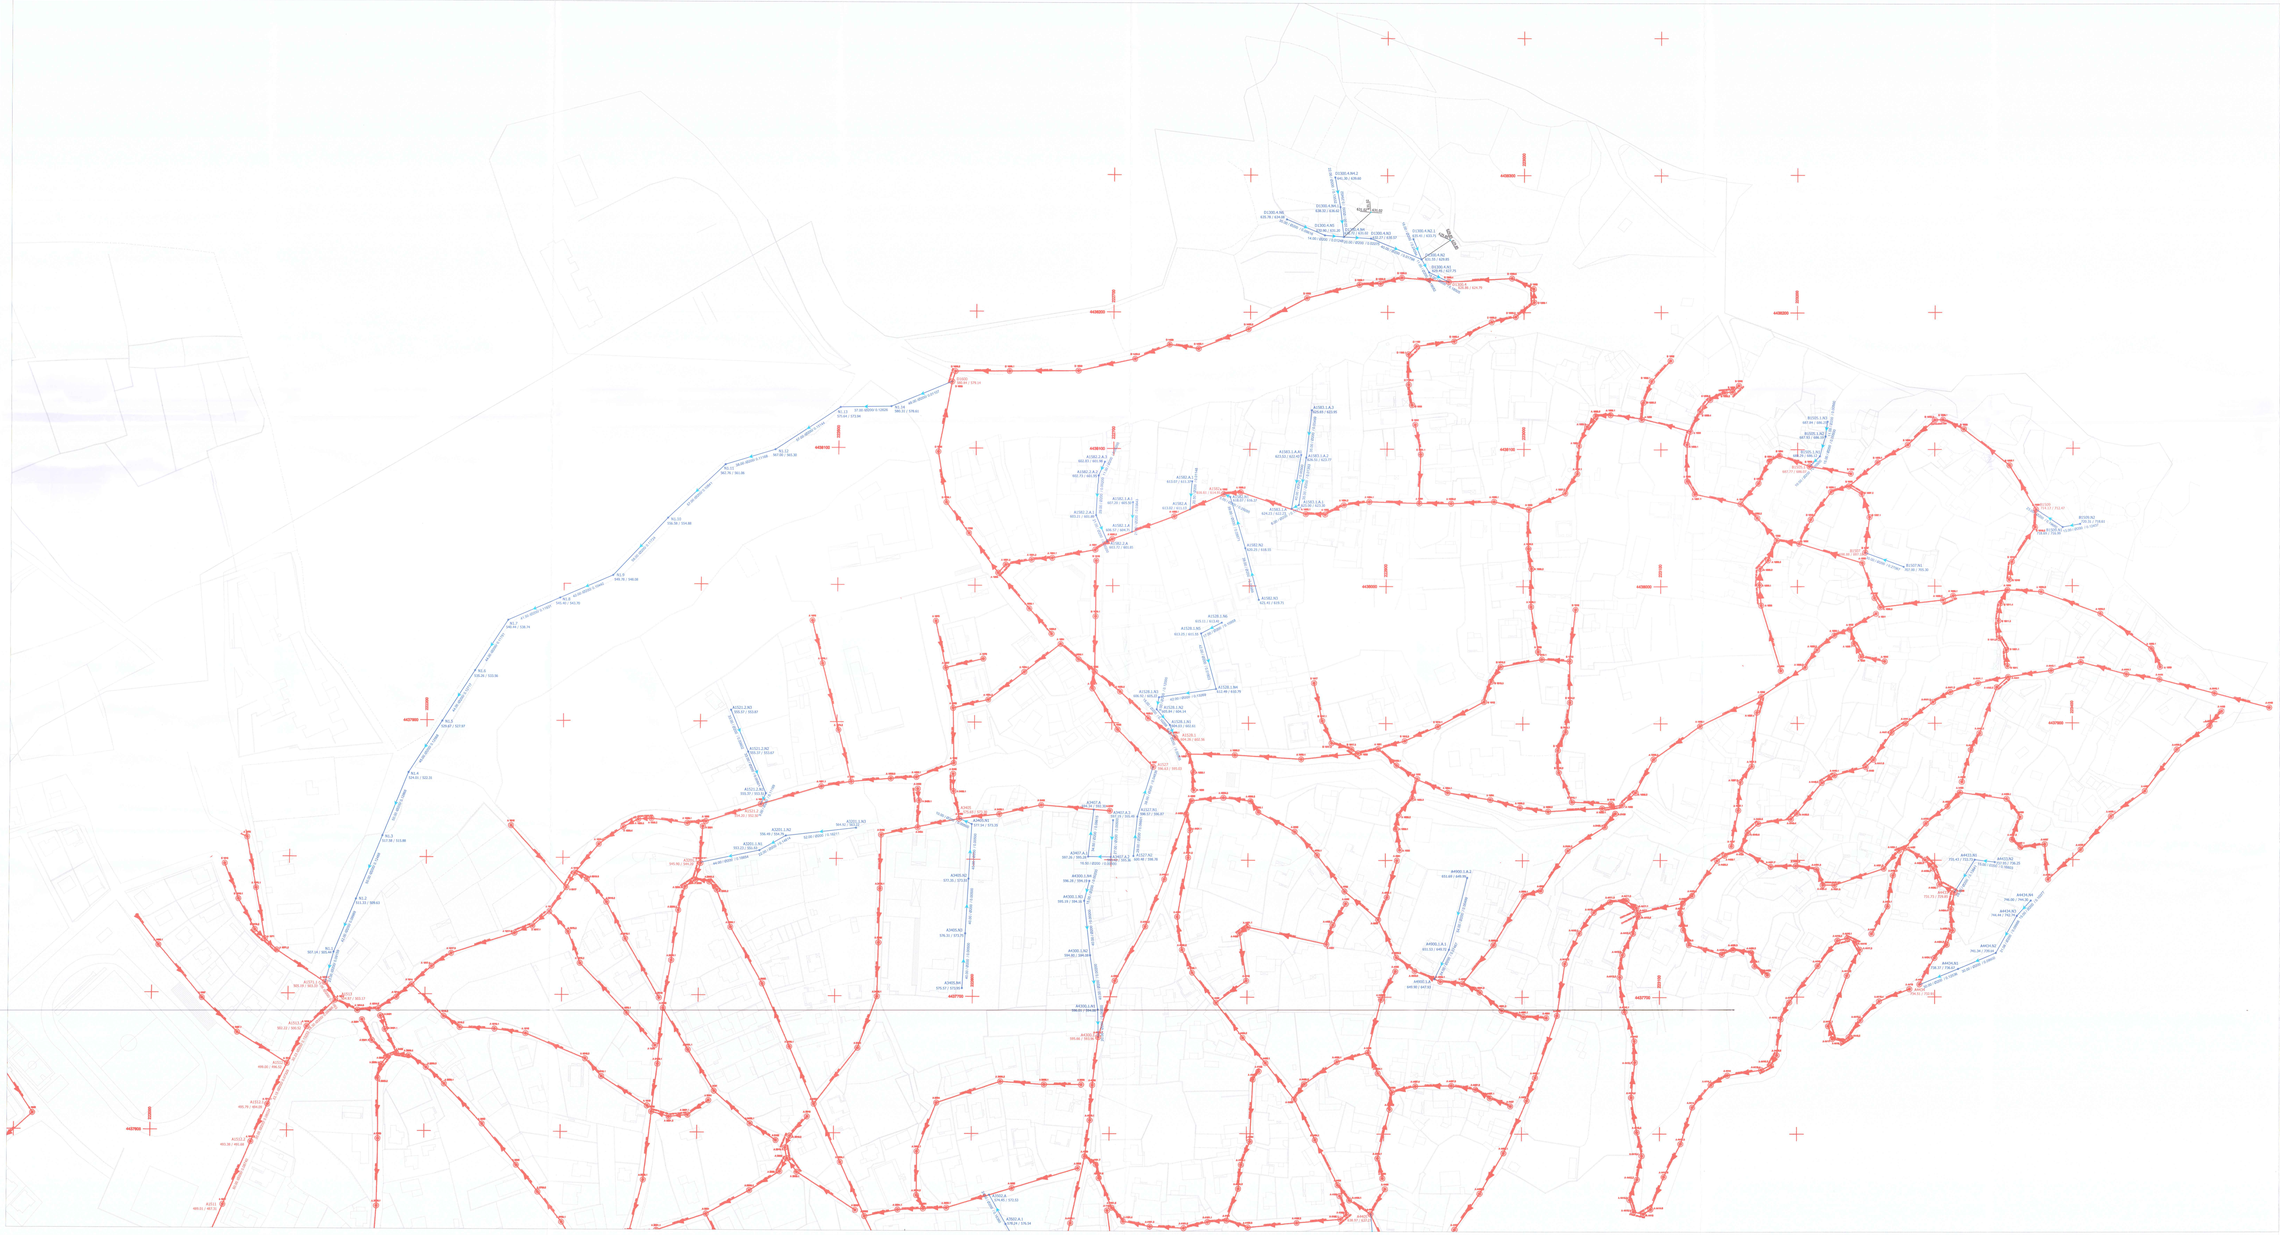

ΠΡΟΣΑΝΑΤΟΛΙΣΜΟΣ ΠΙΝΑΚΙΔΑΣ

Β

ΔΙΑΤΑΞΗ ΠΙΝΑΚΙΔΩΝ

2

1

ΥΠΟΜΝΗΜΑ

Νέοι σωληνά

Μήκος σωληνά (m)
Διάμετρος σωληνά (mm)
Φορά ροής
Κόμβος ροής

Κωδικός νέου φρεατίου επίσκεψης εσωτερικού δικτύου
Υψομετρο συμβολικα φρεατίου (m)
Υψομετρο εδάφους (m)

Κωδικός φρεατίου επίσκεψης υφιστάμενης μελέτης εσωτερικού δικτύου
Υψομετρο συμβολικα φρεατίου (m)
Υψομετρο εδάφους (m)

Σύμφωνο με την

Κτιριακή

Σχεδιάστηκε

ΕΛΛΗΝΙΚΗ ΔΗΜΟΚΡΑΤΙΑ
ΝΟΜΟΣ ΙΩΑΝΝΙΝΩΝ
ΔΗΜΟΣ ΚΟΝΙΤΣΑΣ

ΑΝΑΜΟΡΦΩΣΗ - ΣΥΜΠΛΗΡΩΣΗ ΥΔΡΑΥΛΙΚΗΣ ΜΕΛΕΤΗΣ ΕΞΩΤΕΡΙΚΟΥ ΔΙΚΤΥΟΥ ΑΠΟΧΕΤΕΥΣΗΣ ΑΚΑΘΑΡΤΩΝ ΔΗΜΟΥ ΚΟΝΙΤΣΑΣ

ΥΔΡΑΥΛΙΚΗ ΜΕΛΕΤΗ

Αρχιτεκτ. Τοπογράφος Μηχανικός, ΓΕΩΡΓΑΚΗΣ ΙΩΑΝΝΗΣ
Κορομηλά 9, 35100 Λαμία/Κόνιτσα, Τηλ. 2231 022081 & Κινητό μέσω email

ΟΡΙΖΟΝΤΙΟΓΡΑΦΙΑ ΔΙΚΤΥΩΝ 2 ΑΠΟ 2

κλίμακα 1/1000

αριθμός σχεδίου Υ-3.2

μελετήθηκε
Μελετητής

ελέγχθηκε
Επιβλέπων

εγκρίθηκε & θεωρήθηκε
Προϊστάμενος
Τμ. Δ/σης Υπηρεσίας

ΦΩΤΙΟΣ ΚΟΝΤΟΣ
ΠΟΛ. ΜΗΧΑΝΙΚΟΣ

ΦΩΤΙΟΣ ΚΟΝΤΟΣ
ΠΟΛ. ΜΗΧΑΝΙΚΟΣ

Πρωτοκόλλο Διαβίβασης
Υπηρεσίας Τοπογράφος Μηχανικός

ΜΑΙΟΣ 2015 - ΑΘΗΝΑ Α
ΕΚΔΟΣΗ Α